

**荷捌き
スピーカー注意!**




1階荷捌き場

- ※ 警備員の指示に従って下さい
- ※ 入庫制限: 2t車まで
- ※ 高さ制限: 3.2mまで
- ※ 10号EV: 3階・8階非着床
入り口寸法: 1,200/W×2,100/H
かご寸法: 1,800/W×1,500/D×2,250/H
(後部: 2,750/H)
- ※ 11号EV: B2階・2階・10階非着床
入り口寸法: 1,000/W×2,100/H
かご寸法: 1,800/W×1,500/D×2,250/H
(後部: 2,750/H)

搬出入届のご提出がない場合は、搬出入ができません。
作業計画書のご提出がない場合は、展示の準備はできません。

**【喫煙所】
ご使用はご遠慮下さい**

扉のサイドと、壁の出っ張り角の部分の養生をお願いします。

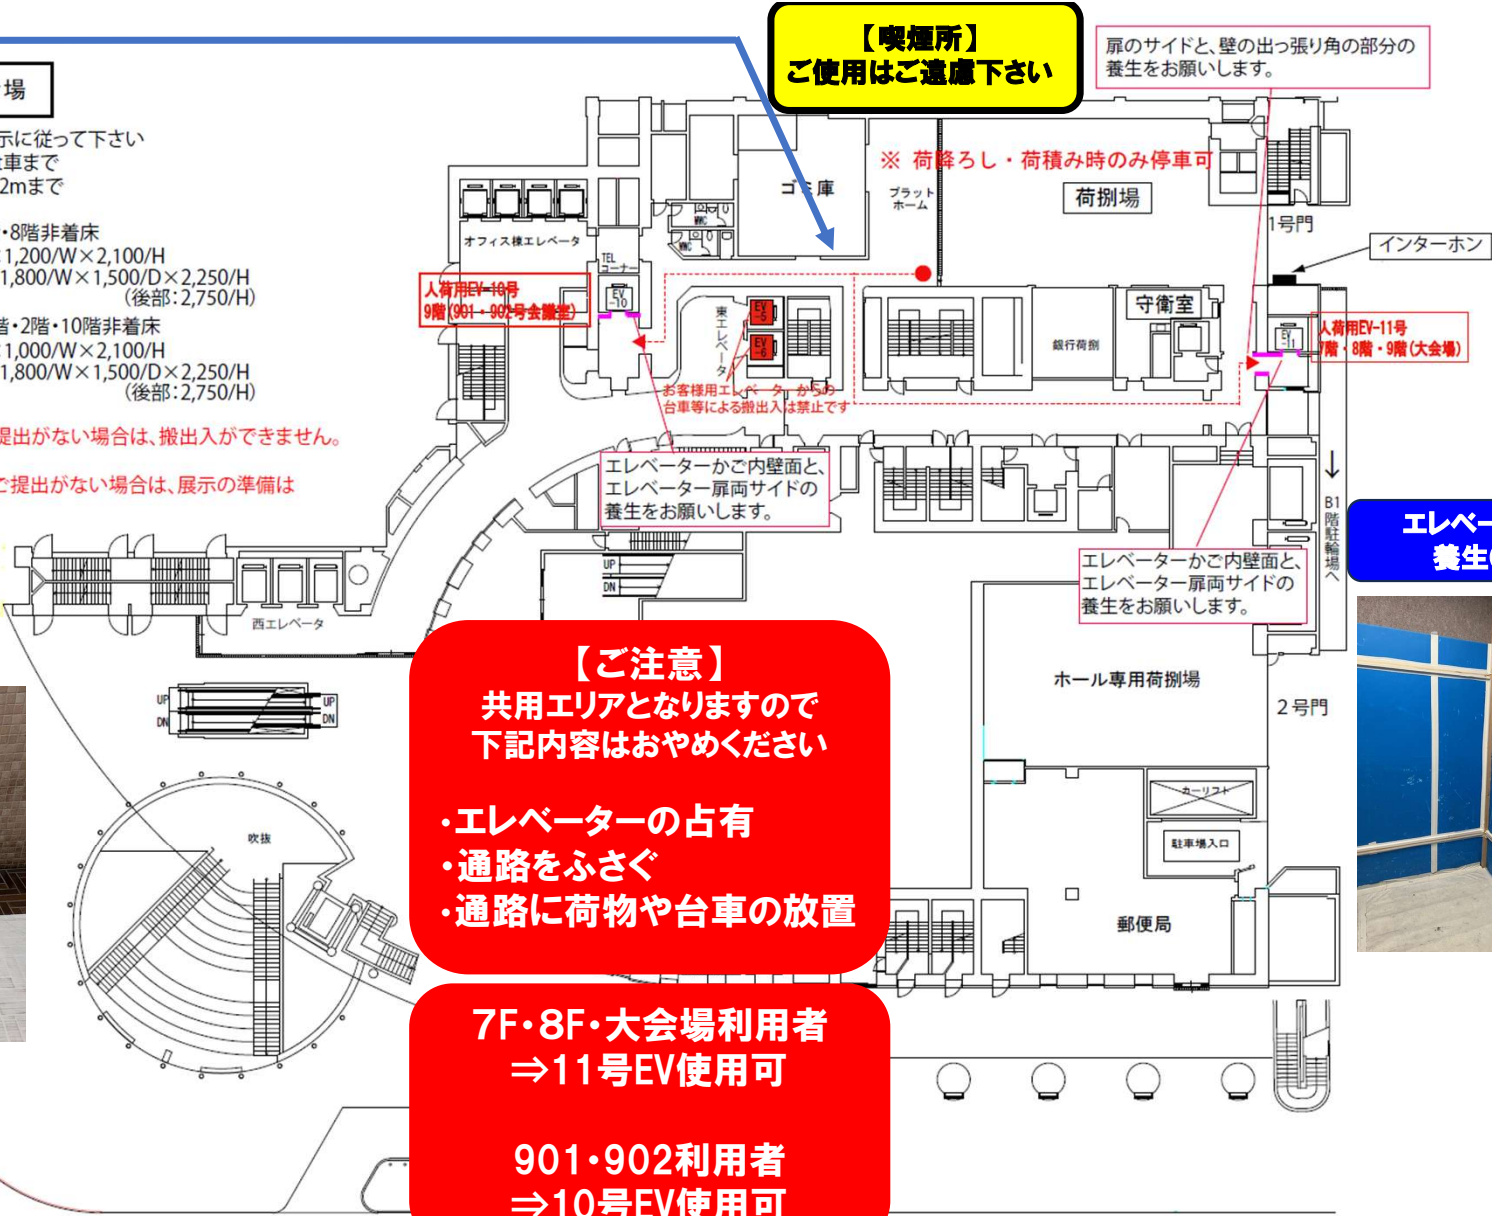

**搬入通路
養生(例)**



**エレベーター内
養生(例)**



【ご注意】
共用エリアとなりますので
下記内容はおやめください

- ・エレベーターの占有
- ・通路をふさぐ
- ・通路に荷物や台車の放置

**7F・8F・大会場利用者
⇒11号EV使用可**

**901・902利用者
⇒10号EV使用可**