

8階搬入経路図 (1/200)


搬入通路
養生(例)



エレベーター内
養生(例)



ご使用になるお部屋入口扉の両側にも養生をお願いします。

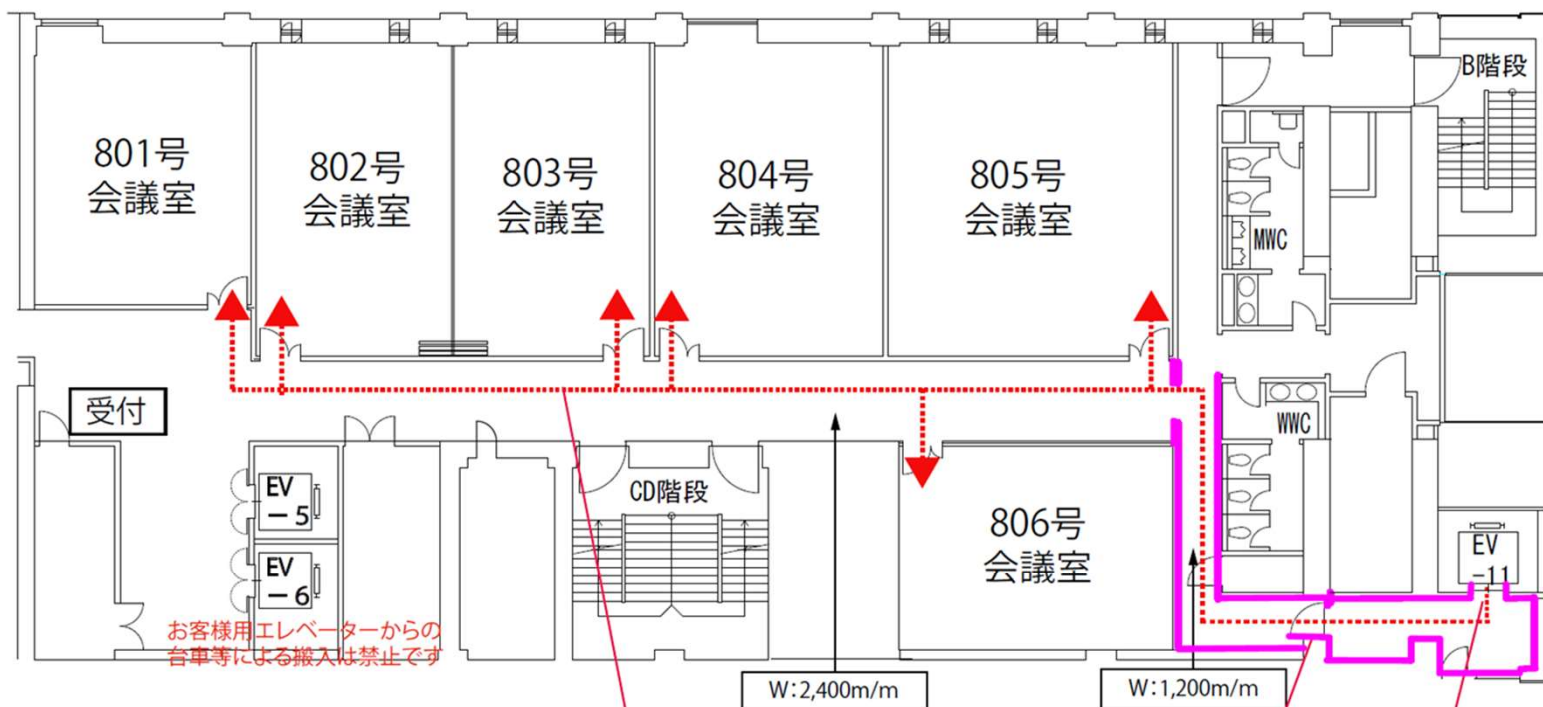

お客様用エレベーターからの
台車等による搬入は禁止です

廊下のカーペット床面については養生をお願いします

扉のサイドと、壁の出っ張り角(ピンク色)
の部分の養生をお願いします。

エレベーターかご内壁面と、
エレベーター扉両サイドの
養生をお願いします。

長尺物の搬出入をされる際に、天井・床・壁にぶつけられた場合には
実費ご請求をさせていただきます(スプリンクラー・照明等にご注意ください)。